



# EEA/Speicher > 30kVA am Anschlussüberstromunterbrecher

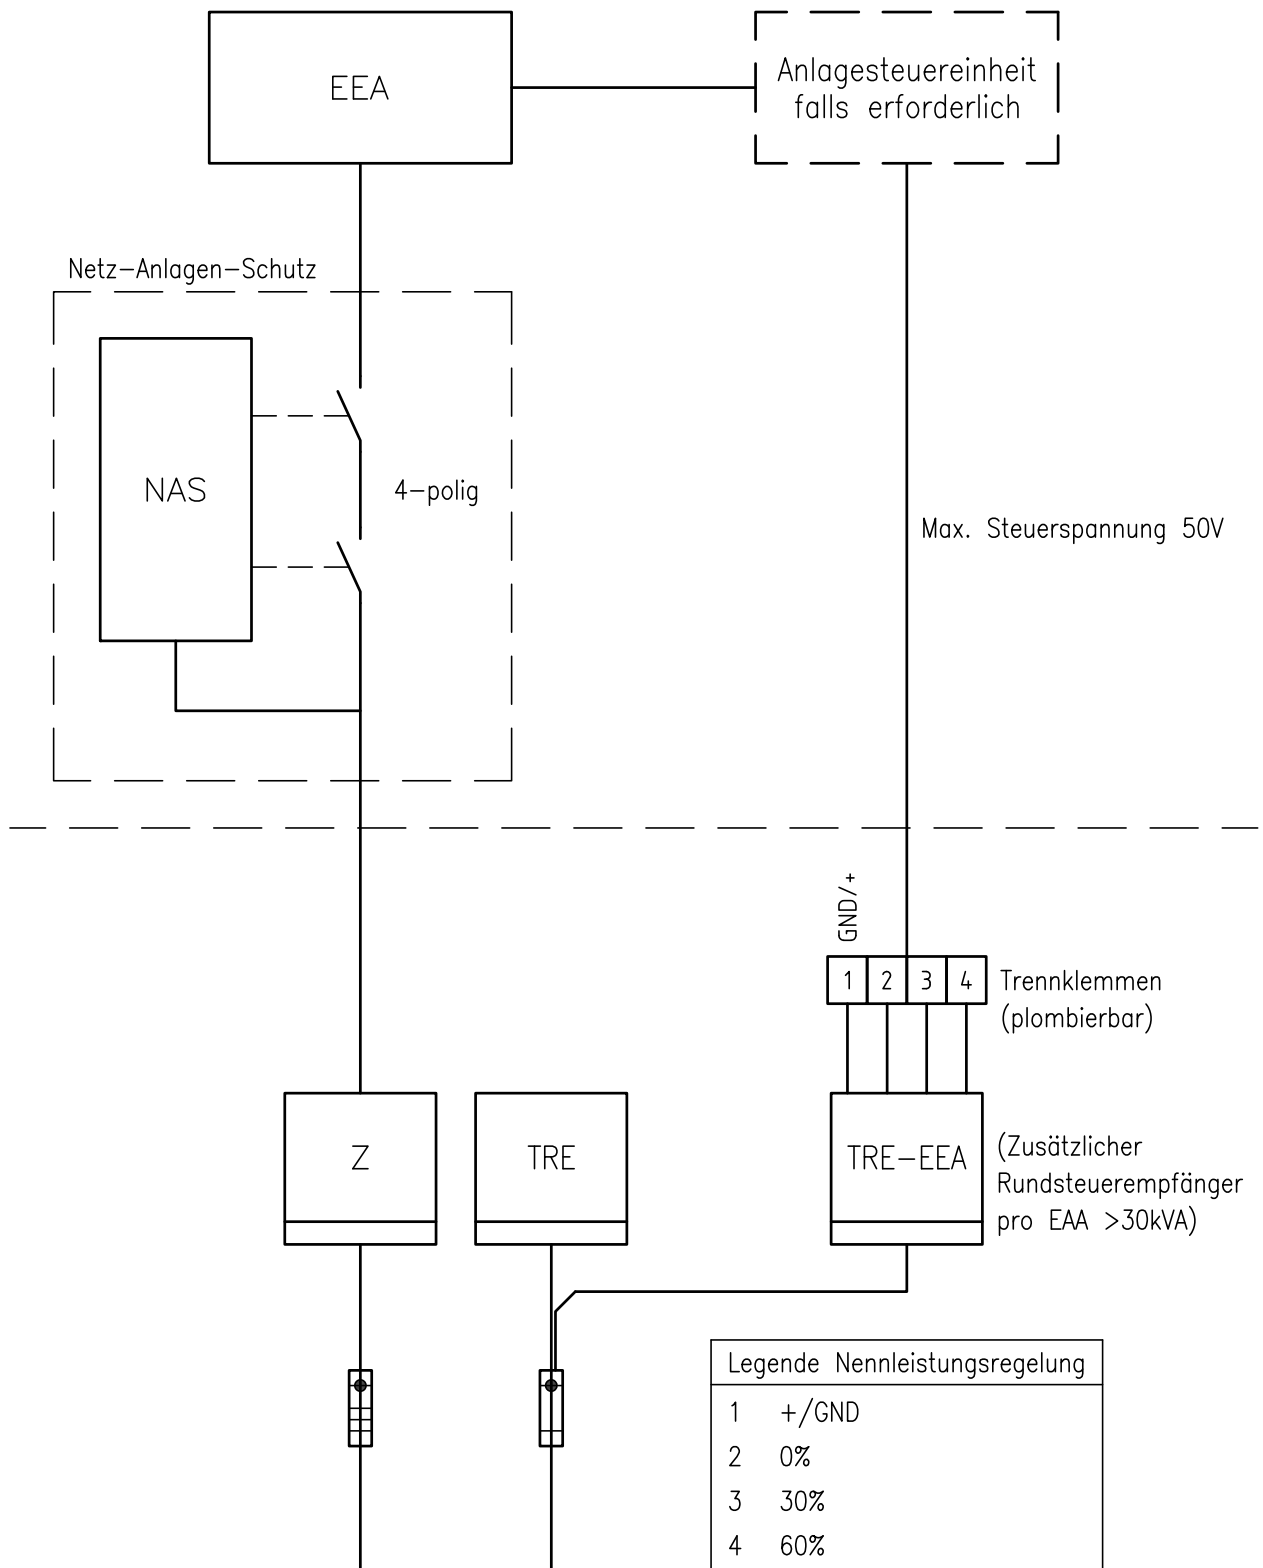

Status	Änd. Index	B	08.01.2018	EWZKNE	Gezeichnet	18.01.2016	EWZKNE	Anzahl Blatt	1	Blatt Nr.	1	Massstab	
	Ersatz für				Ursprung								
	ewz-Normen							Standardzeichnung					
	Stg. EEA u. Speicher > 30kVA							Sach-Nr.					
	EEA im Parallelbetr. m. Stromvers.-Netz							Zuständigkeit fachlich ARIB 01.03.2016 EWZDRJ					
							Zeichnungs-Nr. <b>VS 0002</b>			Änd. Index <b>B</b>			