

Stadt Zürich

Beilage zu STRB Nr. 1171/2024

Tiefbau- und Entsorgungsdepartement

Verkehrsbaulinien 1 : 500

Plan Nr. 2024-01

Stadt Zürich Kreis 9, Altstetten/Albisrieden

Baulinienvorlage Max-Högger-Strasse

Max-Högger-Strasse
zwischen Vulkanstrasse und Aargauerstrasse

Ausschreibung im städtischen und kantonalen Amtsblatt vom:

Durch Gemeinderat mit
Beschluss Nr.: vom:
festgesetzt

Namens des Gemeinderates
Die Präsidentin/
Der Präsident: Die Sekretärin/
Der Sekretär:

Katasterplan amtliche Vermessung 1:500 Stadt Zürich

© Amtliche Vermessung, gestützt auf Art. 65 bis 67 TVAV

Legende: www.zh.ch/av-legende

Unterstrichene Grundstücksnummern bezeichnen noch nicht rechtsgültige Grundstücke.


Erstellt: 22.2.2024
Nachführungsgeometer: Bastian Graeff

Planauszug ohne Unterschrift

Stadt Zürich
Geomatik + Vermessung
Weberstrasse 5
8004 Zürich Tel. 044 412 42 56

Legende:

- rechtskräftige Baulinien
- aufzuhebende Baulinien
- projektierte Baulinien

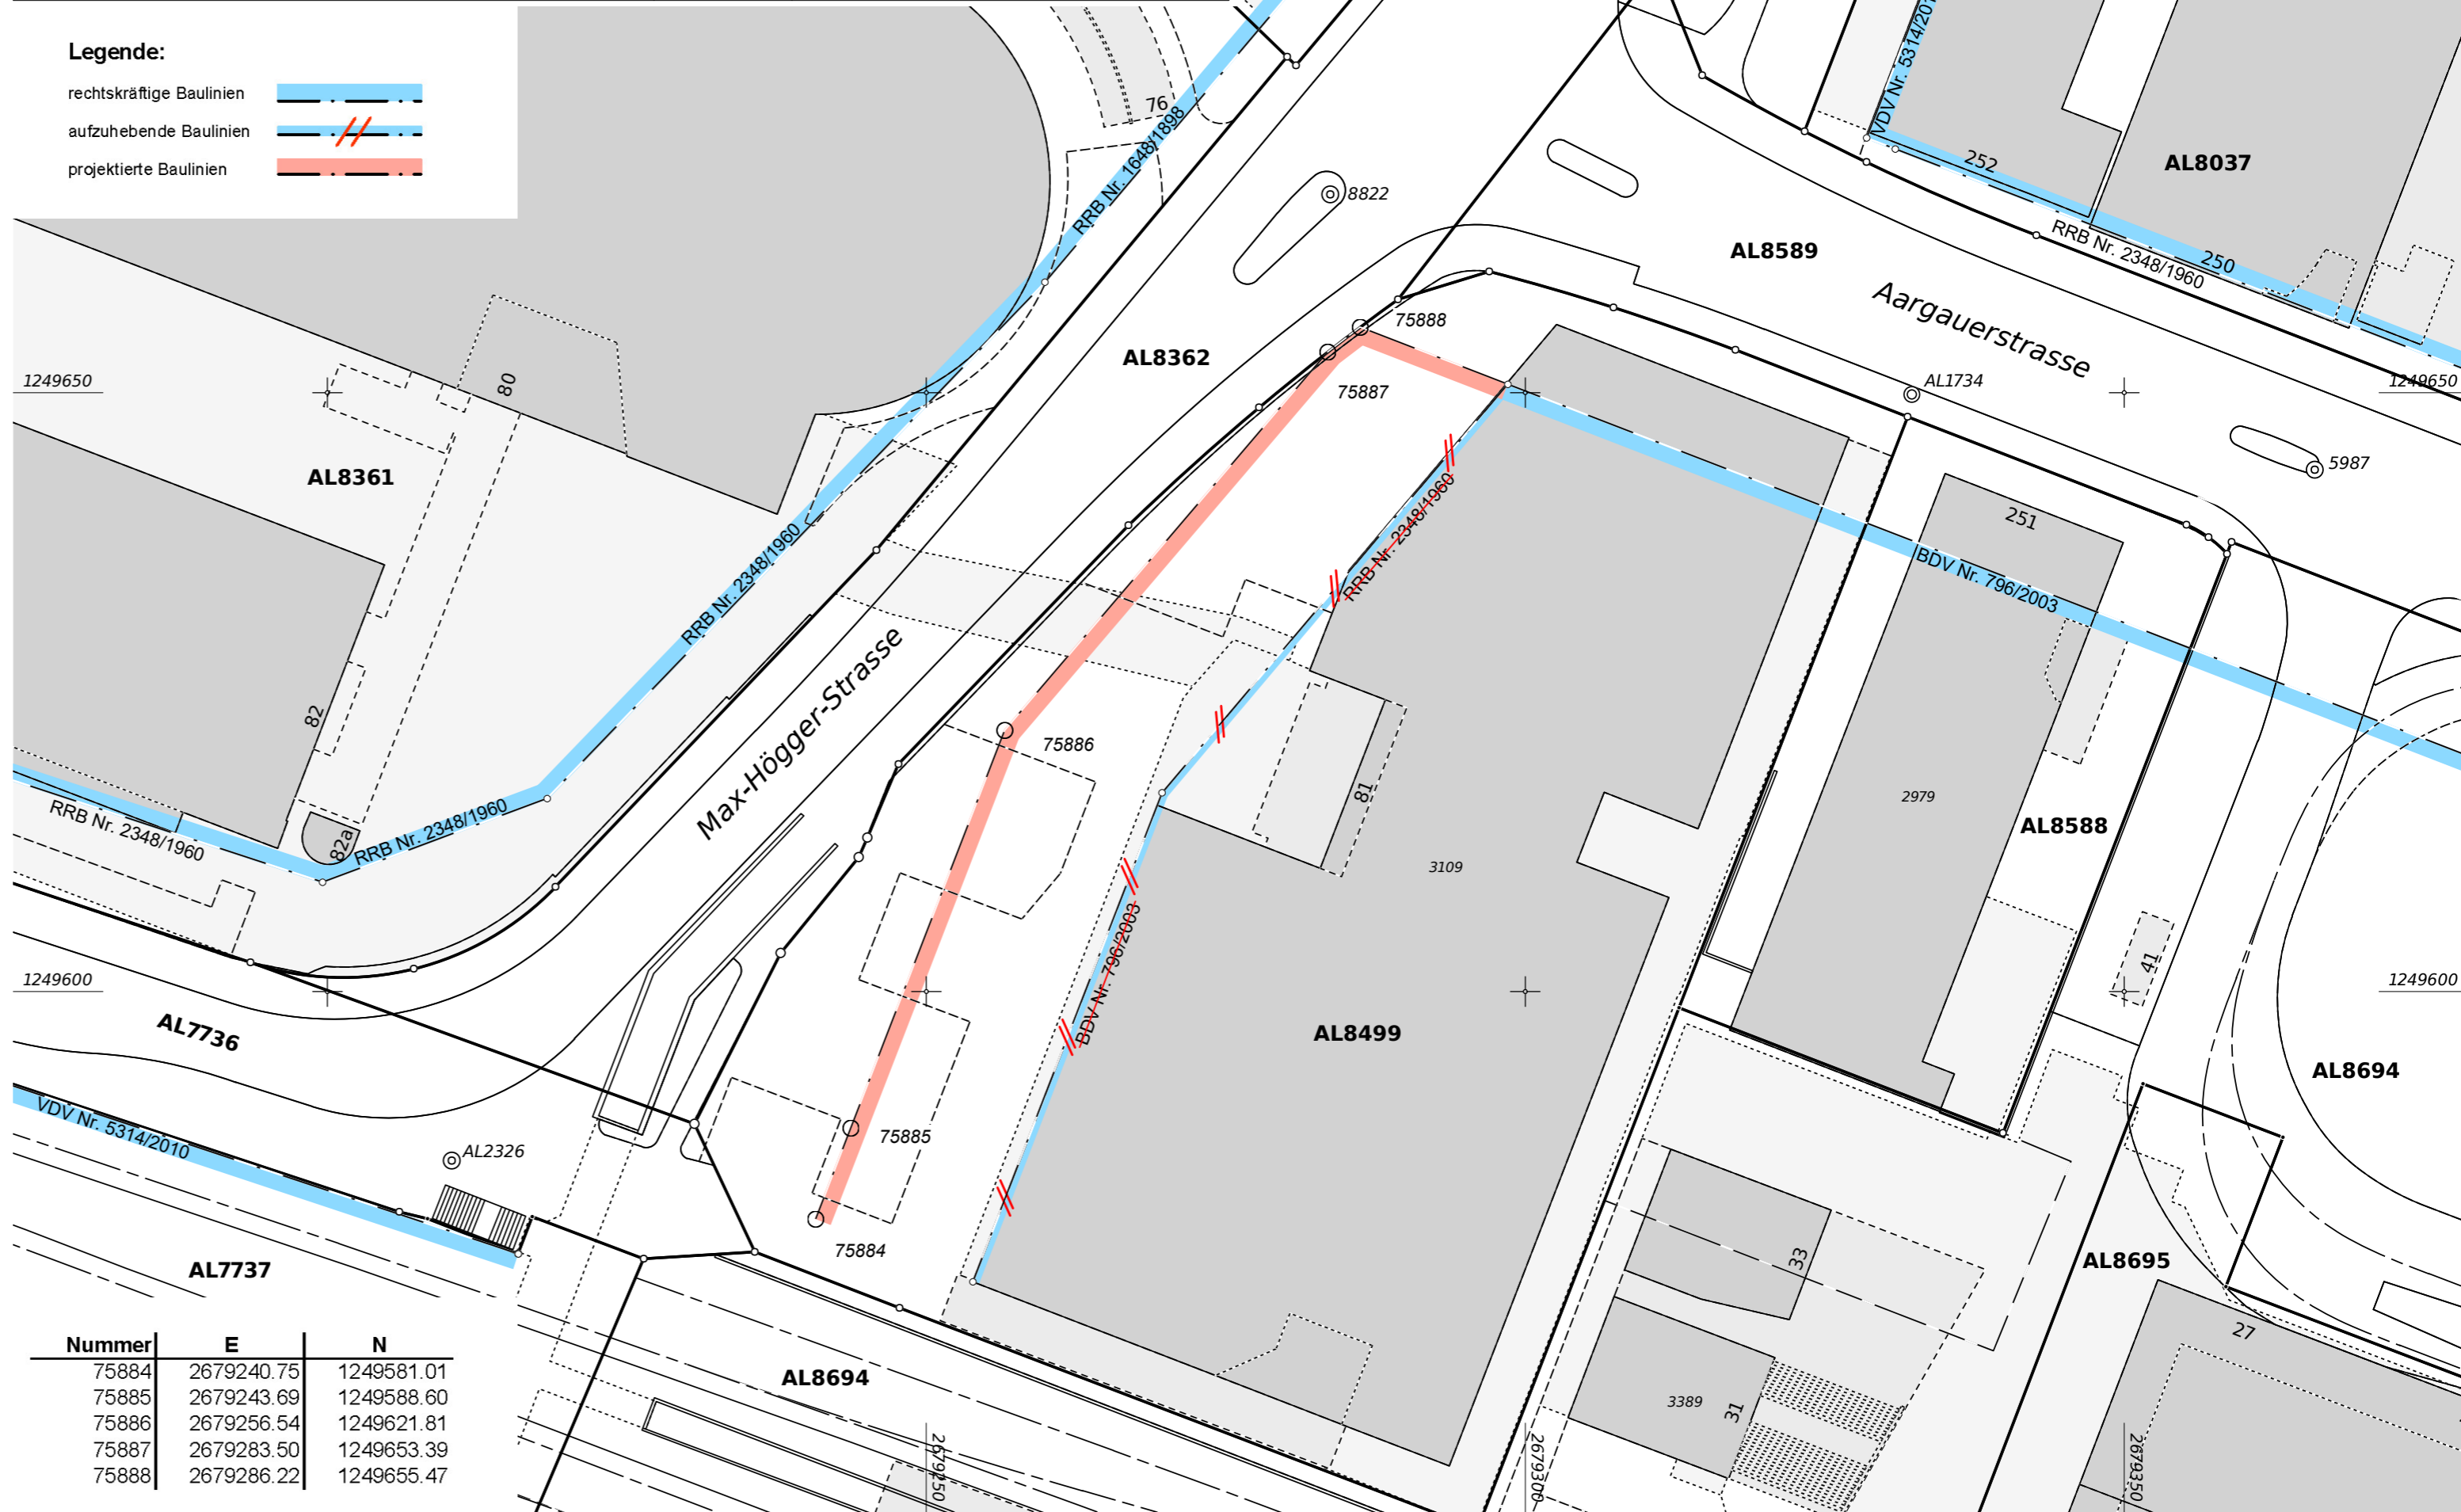

Nummer	E	N
75884	2679240.75	1249581.01
75885	2679243.69	1249588.60
75886	2679256.54	1249621.81
75887	2679283.50	1249653.39
75888	2679286.22	1249655.47