



Teilrevision Bau- und Zonenordnung

Ergänzungsplan Gestaltungsplanpflicht Marina Tiefenbrunnen

Änderung Marina Tiefenbrunnen, Zürich-Seefeld, Kreis 8, Kanton Zürich

Vom Gemeinderat festgesetzt mit GRB Nr. vom

Im Namen des Gemeinderats
die Präsidentin/der Präsident:

die Sekretärin/der Sekretär:


Von der Baudirektion genehmigt mit BDV Nr. vom

Für die Baudirektion:

In Kraft gesetzt mit STRB Nr. vom auf den

M 1: 5 000



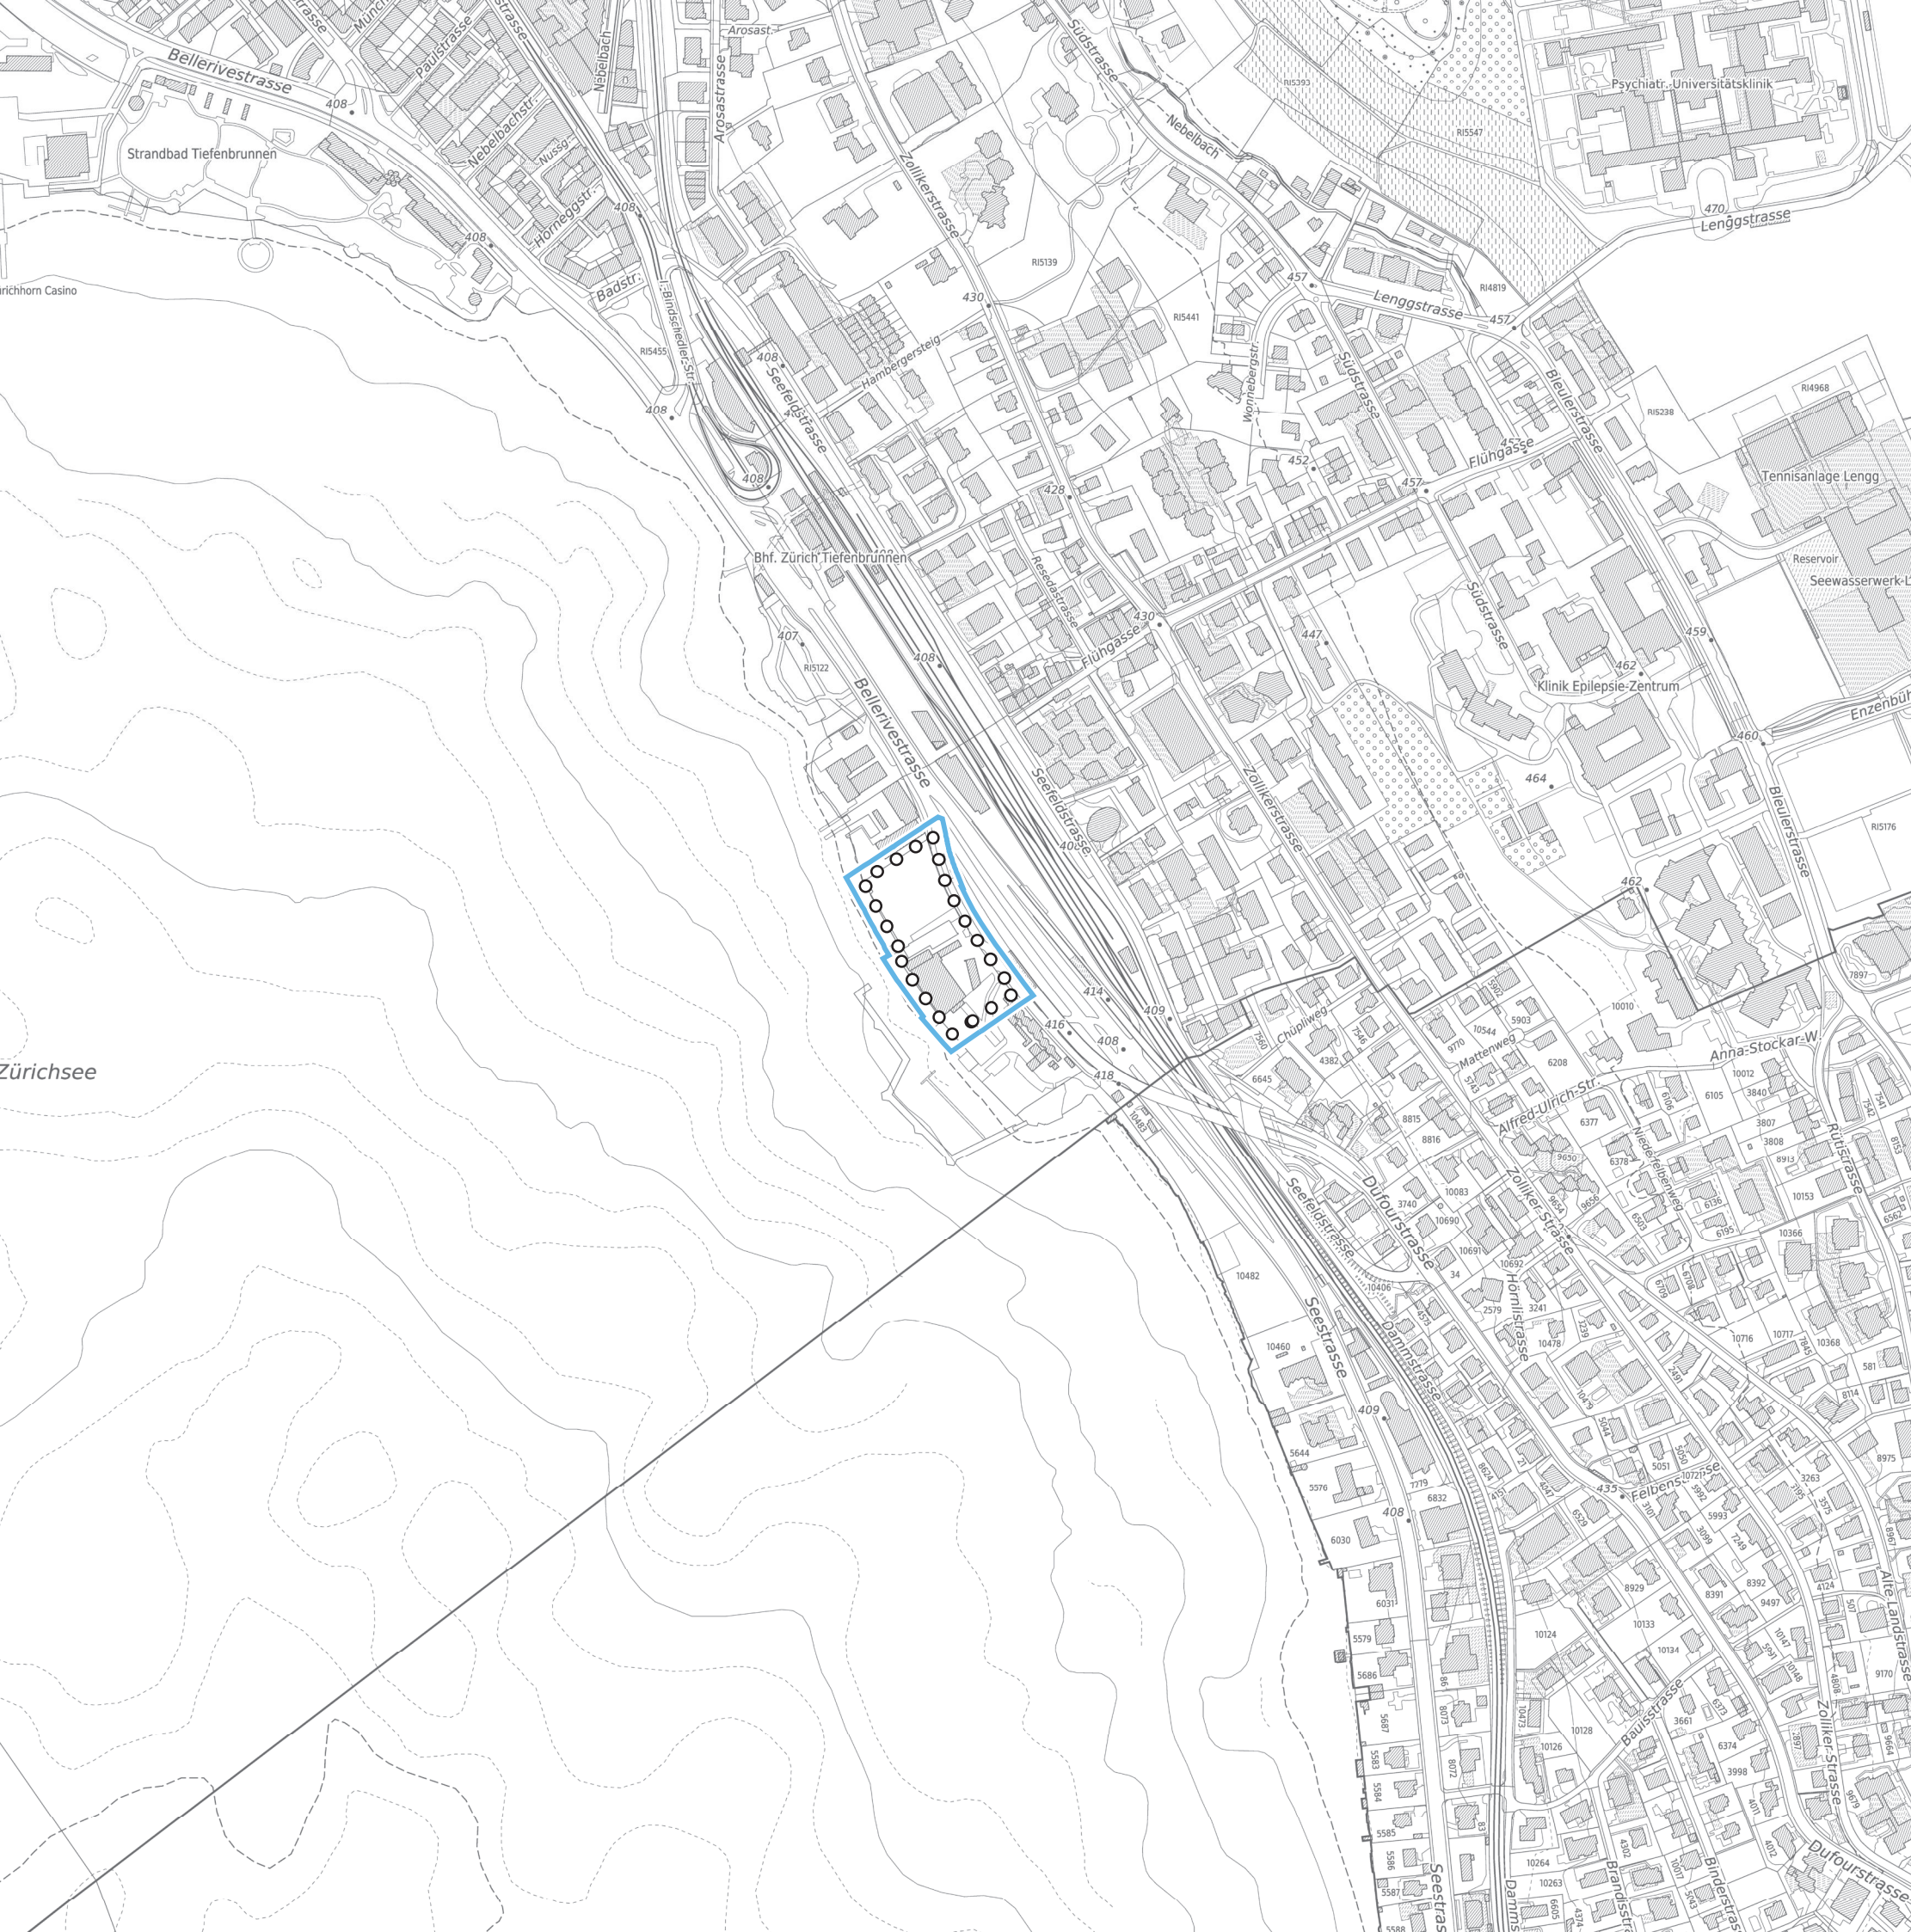

Festsetzung

○○○○○
○ ○ ○ ○ ○ Perimeter Gestaltungsplanpflicht
○○○○○

Information

□ Beantragte Festlegung