



# EEA/Speicher > 30kVA am Anschlussüberstromunterbrecher

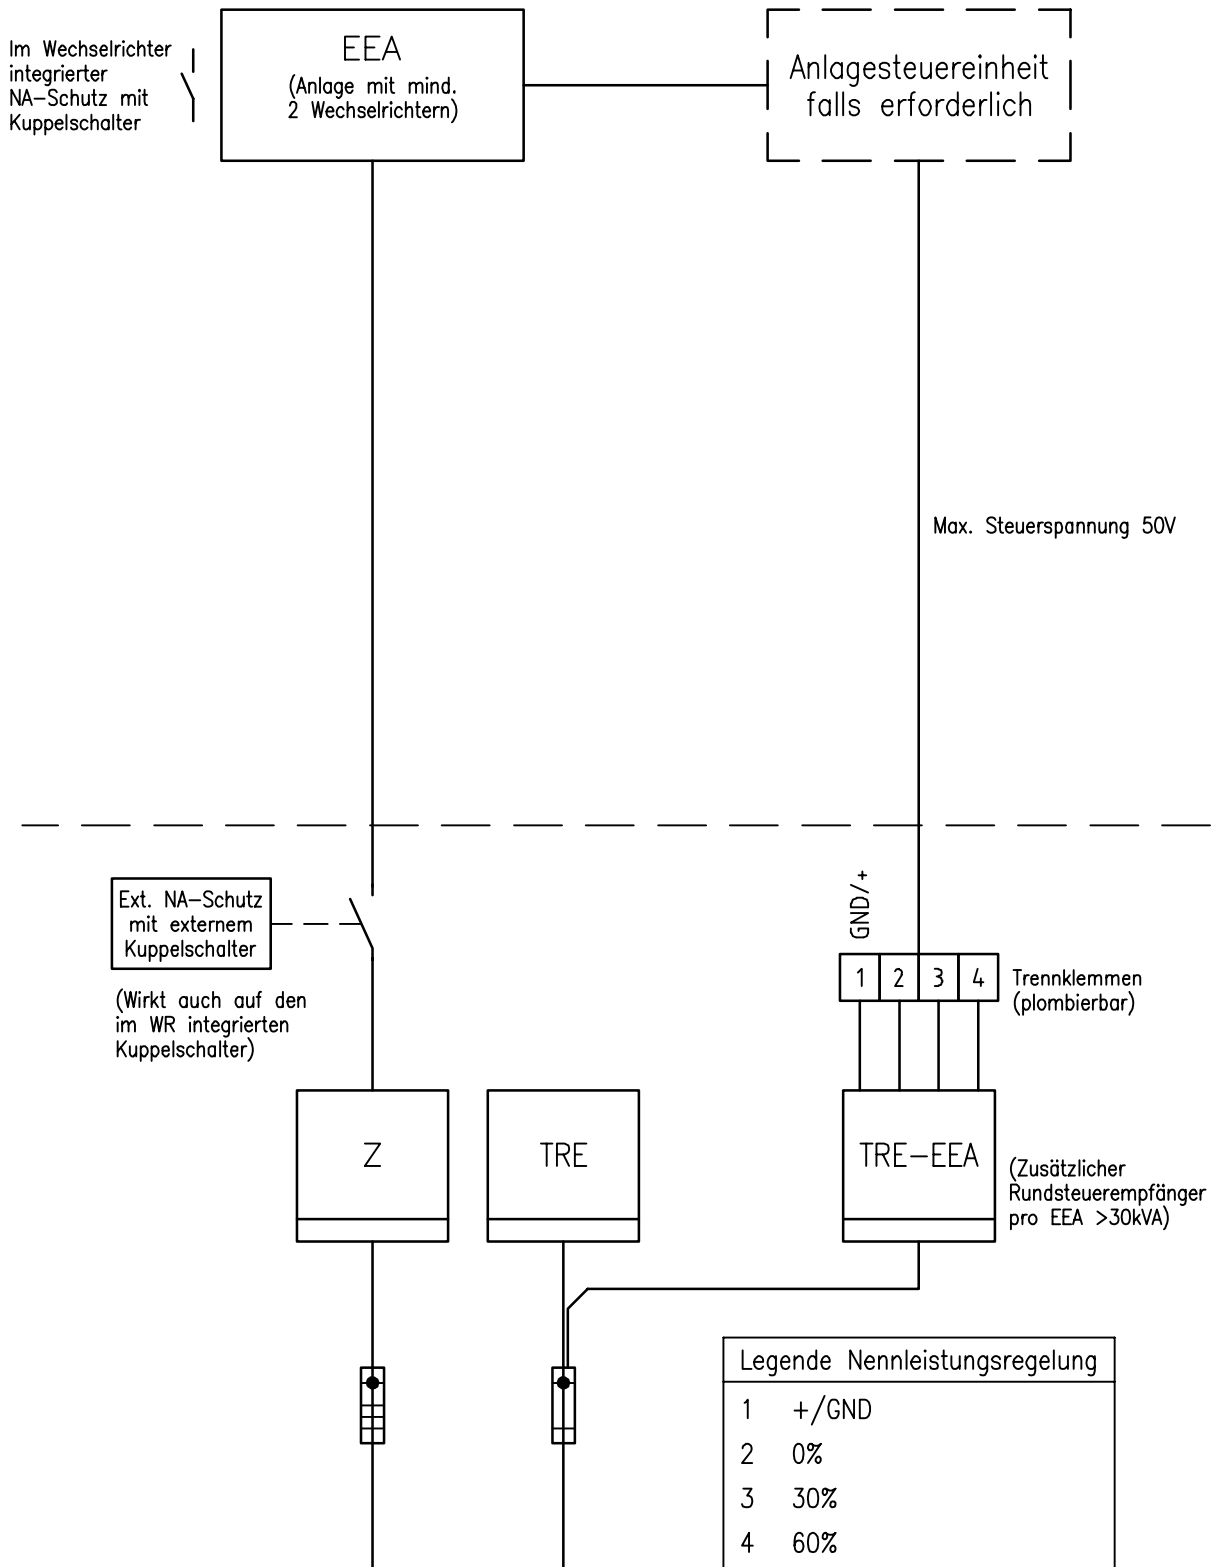

|   |                         |         |            |         |            |            |                   |              |                        |           |                           |         |  |
|---|-------------------------|---------|------------|---------|------------|------------|-------------------|--------------|------------------------|-----------|---------------------------|---------|--|
| Status  | Änd. Index              | D       | 04.02.2021 | EWZKNED | Gezeichnet | 18.01.2016 | EWZKNED           | Anzahl Blatt | 1                      | Blatt Nr. | 1                         | Masstab |  |
|   | Ersatz für              | VS 0002 |            |         | Ursprung   |            |                   |              |                        |           |                           |         |  |
|  | ewz-Normen              |         |            |         |            |            | Standardzeichnung |              | Sach-Nr.               |           |                           |         |  |
|   | EEA u. Speicher > 30kVA |         |            |         |            |            |                   |              | Zuständigkeit fachlich |           | ARIB<br>04.02.2021 EWZDRJ |         |  |
|   |                         |         |            |         |            |            |                   |              | Zeichnungs-Nr.         |           | VS 0112                   |         |  |
|   |                         |         |            |         |            |            |                   |              |                        |           | Änd. Index                | D       |  |